

信濃町煉瓦館


円形にくりぬかれた煉瓦造りの特徴的な外観。
駅徒歩1分の立地ありながら、慶應義塾大学
病院がすぐ隣にあり、落ち着いた環境。

Access



J R・総武線「信濃町駅」より徒歩1分
都営・大江戸線「国立競技場駅」より徒歩6分

Floor Plan

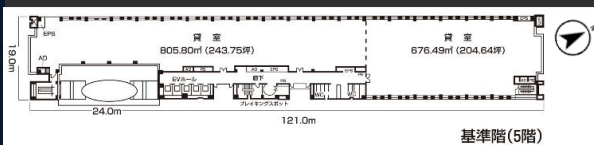

基準階 448.39坪



外観



エントランス



エレベーターホール



廊下



プレイングスポット

Overview

名称	信濃町煉瓦館
所在地	東京都新宿区信濃町35
敷地面積	2,697.46㎡ (815.98坪)
延床面積	14,402.88㎡ (4,356.87坪)
構造	鉄骨鉄筋コンクリート造・新耐震構造
規模	地下1階、地上6階
設計	内藤設計㈱、清水建設㈱一級建築士事務所
施工	清水建設㈱、日本国土開発㈱
竣工	1995年5月
所有者	慶應義塾

Facilities

空調	個別空調
天井高	2,600mm
OA床	80mm
床荷重	300kg/㎡
駐車場	59台（平面19台/機械式40台）
通信	光ケーブルMDFまで引込済
エレベーター	4基、住宅用1基
セキュリティ	EV不停止、機械警備、24時間入退館可
開館時間	平日 8:00～20:00
管理室	平日 7:30～23:00／土日祝 8:00～23:00
LED照明	無
貸会議室	無

Contact

株式会社第一ビルディング
東京西支店


03-3343-2341

For Rent

Floors Available

階数	契約面積（坪）	用途	賃料 / 共益費	入居時期
4F	628.12㎡（190.01坪）	事務所	ご相談	即日

Floor Plan

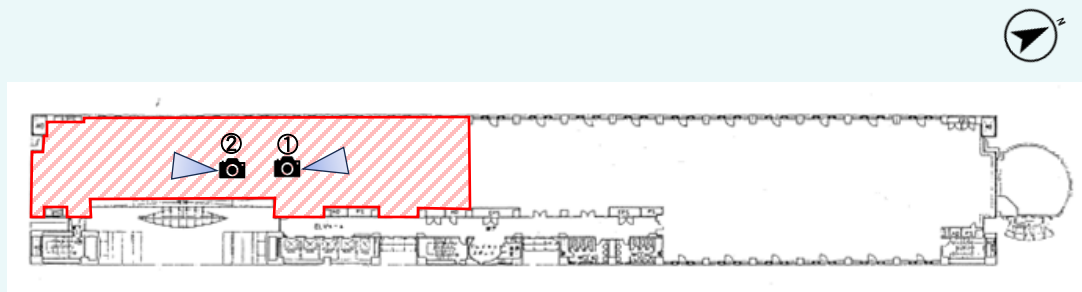

Campaign


- ・保証会社相談可
- ・仲介会社様向けキャンペーン実施中

Image



Contact

株式会社第一ビルディング
東京西支店
03-3343-2341

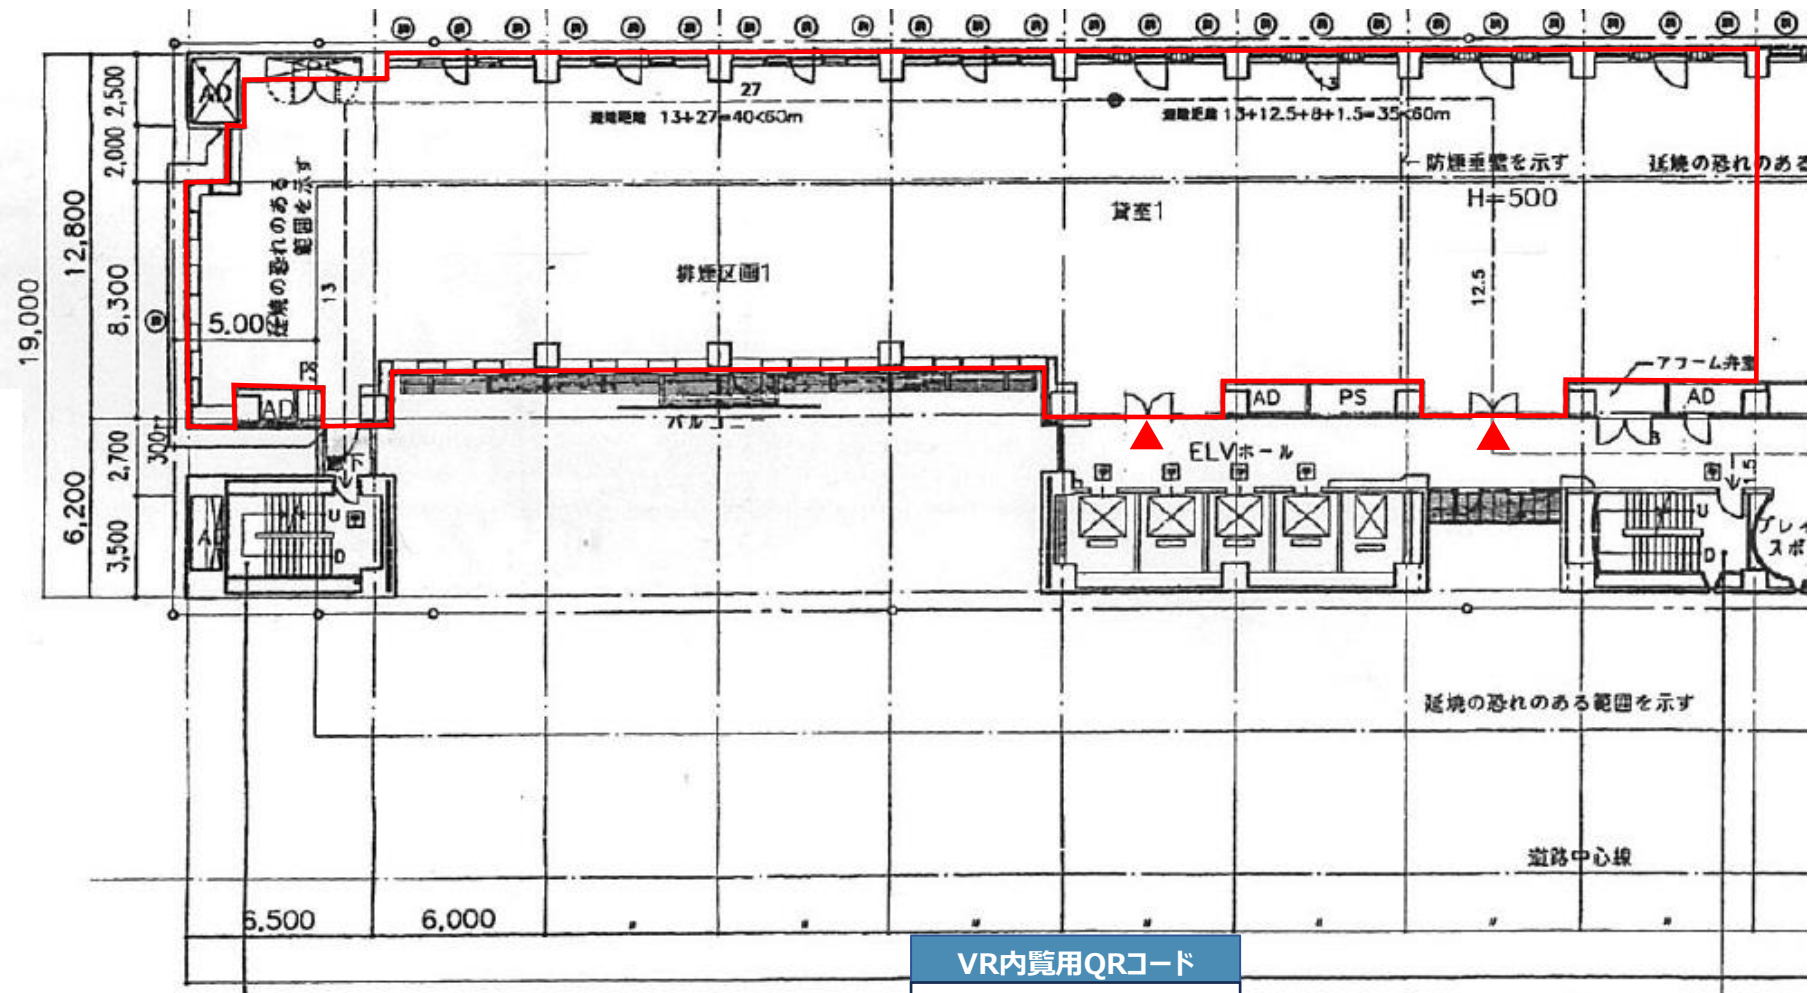

VR内覧用QRコード



Contact


株式会社第一ビルディング
東京西支店

03-3343-2341

Floor Plan



- ・大会議室
- ・中会議室
- ・多目的スペース
- ・応接室
- ・倉庫
- ・ロッカー室
- ・パーソナルブース
- ・ファミレスブース
- ・フリースペース

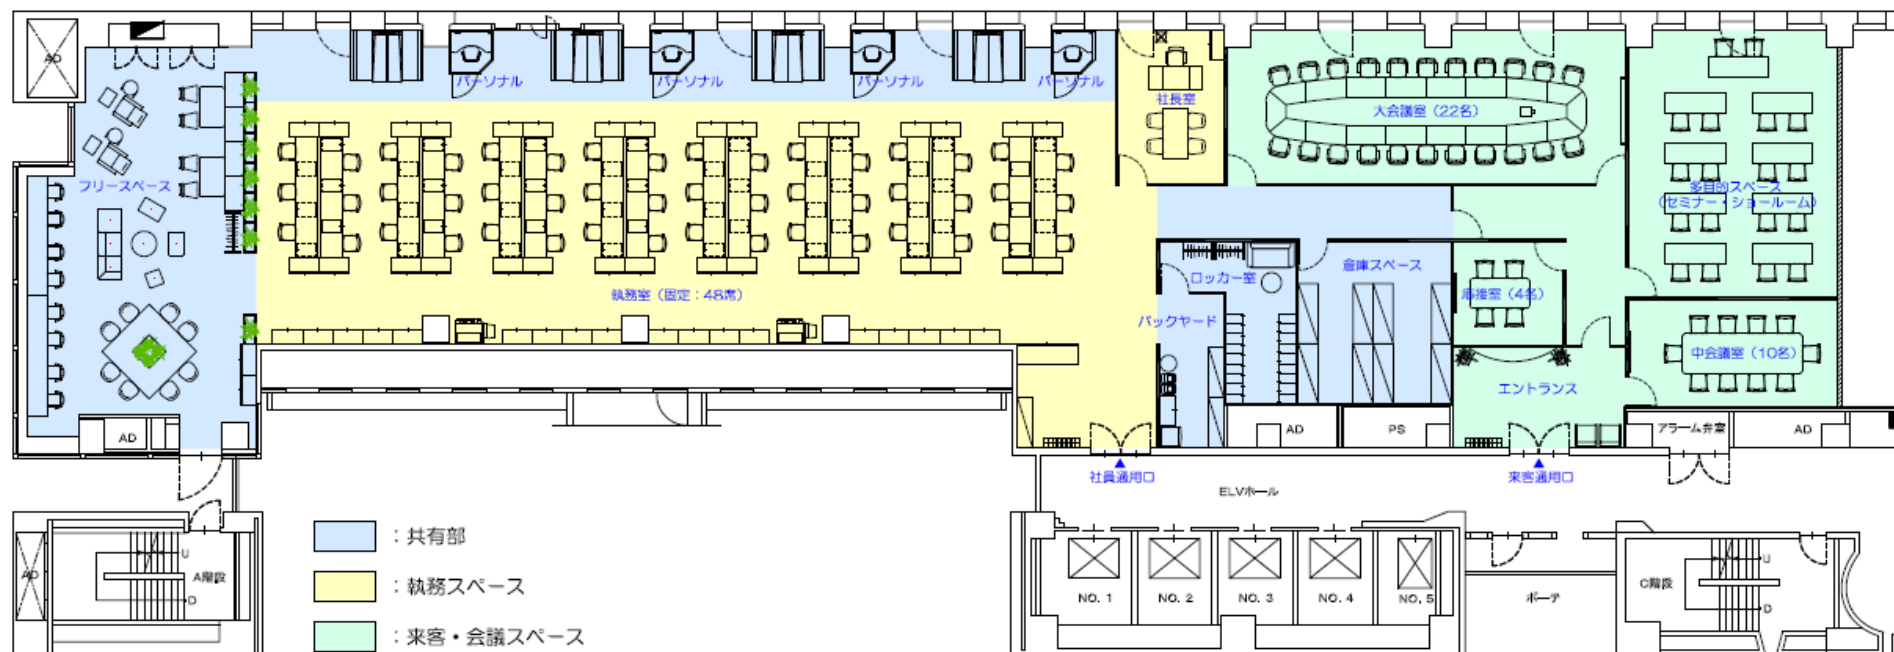

サンプルレイアウトプラン

Contact

株式会社第一ビルディング
東京西支店

03-3343-2341